

# PAVIMENTO INTERTRAVADO EM BLOCOS SEXTAVADOS E DRENAGEM PLUVIAL

RUA ROMUALDO JOSÉ VIEIRA


Escala: 1/500

## QUANTITATIVOS


Extensão linear = 282,13m  
Seção transversal média = 6,60  
Regularização do base = 1.862,06m²

Tubo Ø400mm = 7,60m  
Tubo Ø600mm = 7,60m  
Boca De Lobo (BL) = 2 unid  
Seção da pista de rolamento = 5,70m  
Área de calçamento = 1862,06m²  
Cinta de travamento (meio-fio) = 13,2m


## DETALHES DA REDE PLUVIAL Drenagem profunda

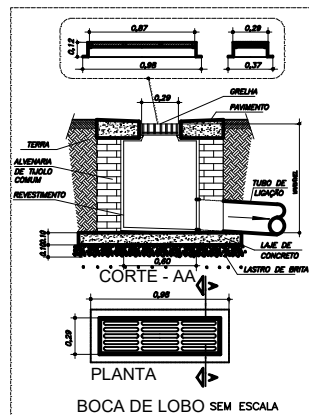


## REDE TUBULAR DE CONCRETO Seção longitudinal

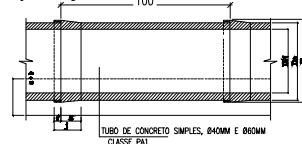


## Seção Transversal

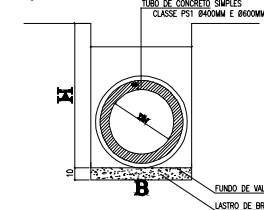


## ENTRADA PARA DESCIDAS D'ÁGUA - EDA

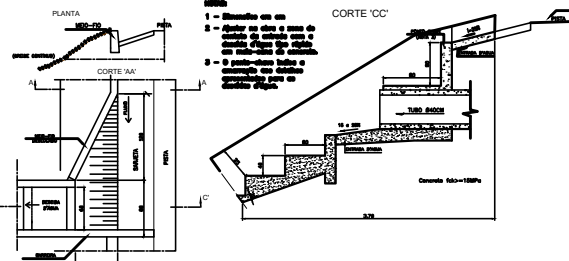

## SEÇÃO TRANSVERSAL

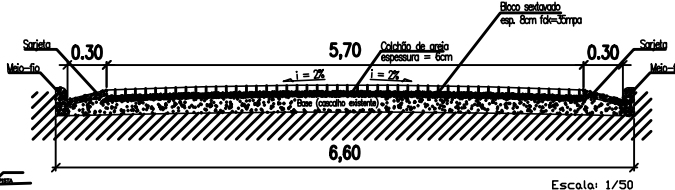


## Detalhe Sarjeta / Meio-fio

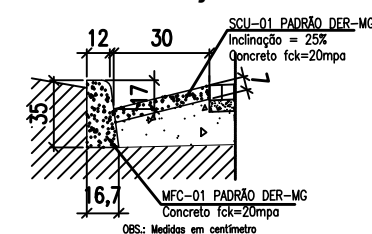

\* NOTAS:  
LARGURA DE ESCAVAÇÃO DA VALA (H) = 0,80m E 1,00m  
PROFUNDIDADE (H) >= 2,5 X DIÂMETRO DO TUBO  
Tubo Ø400mm: profundidade mínima = 1,20m  
Profundidade adotada c/ lastro = 1,30m  
Tubo Ø600mm: profundidade mínima = 1,40m  
Profundidade adotada c/ lastro = 1,50m

## DETALHES DO CALÇAMENTO

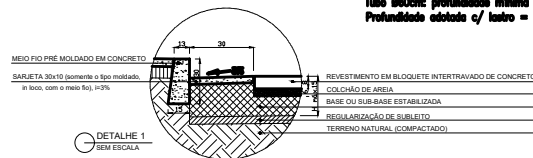

## CAMADAS DO CALÇAMENTO

REVESTIMENTO EM BLOQUETE INTERTRAVADO DE CONCRETO  
COLCHÃO DE AREIA  
BASE OU SUB-BASE ESTABILIZADA  
REGULARIZAÇÃO DE SUBLEITO  
TERRENO NATURAL (COMPACTADO)

REVESTIMENTO EM BLOQUETE INTERTRAVADO DE CONCRETO  
COLCHÃO DE AREIA  
BASE OU SUB-BASE ESTABILIZADA

## PROJETO DE CALÇAMENTO DE VIAS PÚBLICAS RUA ROMOLADO JOSÉ VIEIRA - IMBÉ DE MINAS

<p>DATA EXECUT. VISTO APROV. ALTERAÇÕES</p>	<p>LEGENDAS:</p> <p> Calçamento em bloco sextavado</p> <p> Leito natural</p> <p> Eixo da via</p> <p> Sarjeta e meio-fio</p>	<p>CONVENIO</p>	<p>LOCAL DA OBRA</p> <p>RUA ROMUALDO JOSÉ VIEIRA - CENTRO IMBÉ DE MINAS</p> <p>MUNICÍPIO DE IMBÉ DE MINAS - MG</p> <p>Coordenadas: 19°35'48,6"S 41°58'27,2"W</p>	<p>PREFEITURA MUNICIPAL DE IMBÉ DE MINAS/MG</p> <p>GEOMÉTRICO: JOÃO BATISTA DA CRUZ - PREFEITO MUNICIPAL</p> <p>APROV.: ANJELICA CRISTINA BARROS MARTINS</p> <p>CONF.: Nº 020213000000X</p>	<p>ESCALA: 01/01</p> <p>DATA: 01/01</p> <p>ASSINATURA: ANJELICA CRISTINA BARROS MARTINS</p> <p>DATA: 01/01</p>
---	---	-----------------	--	---	--